



PIANTA PIANO PRIMO - Scala 1:50

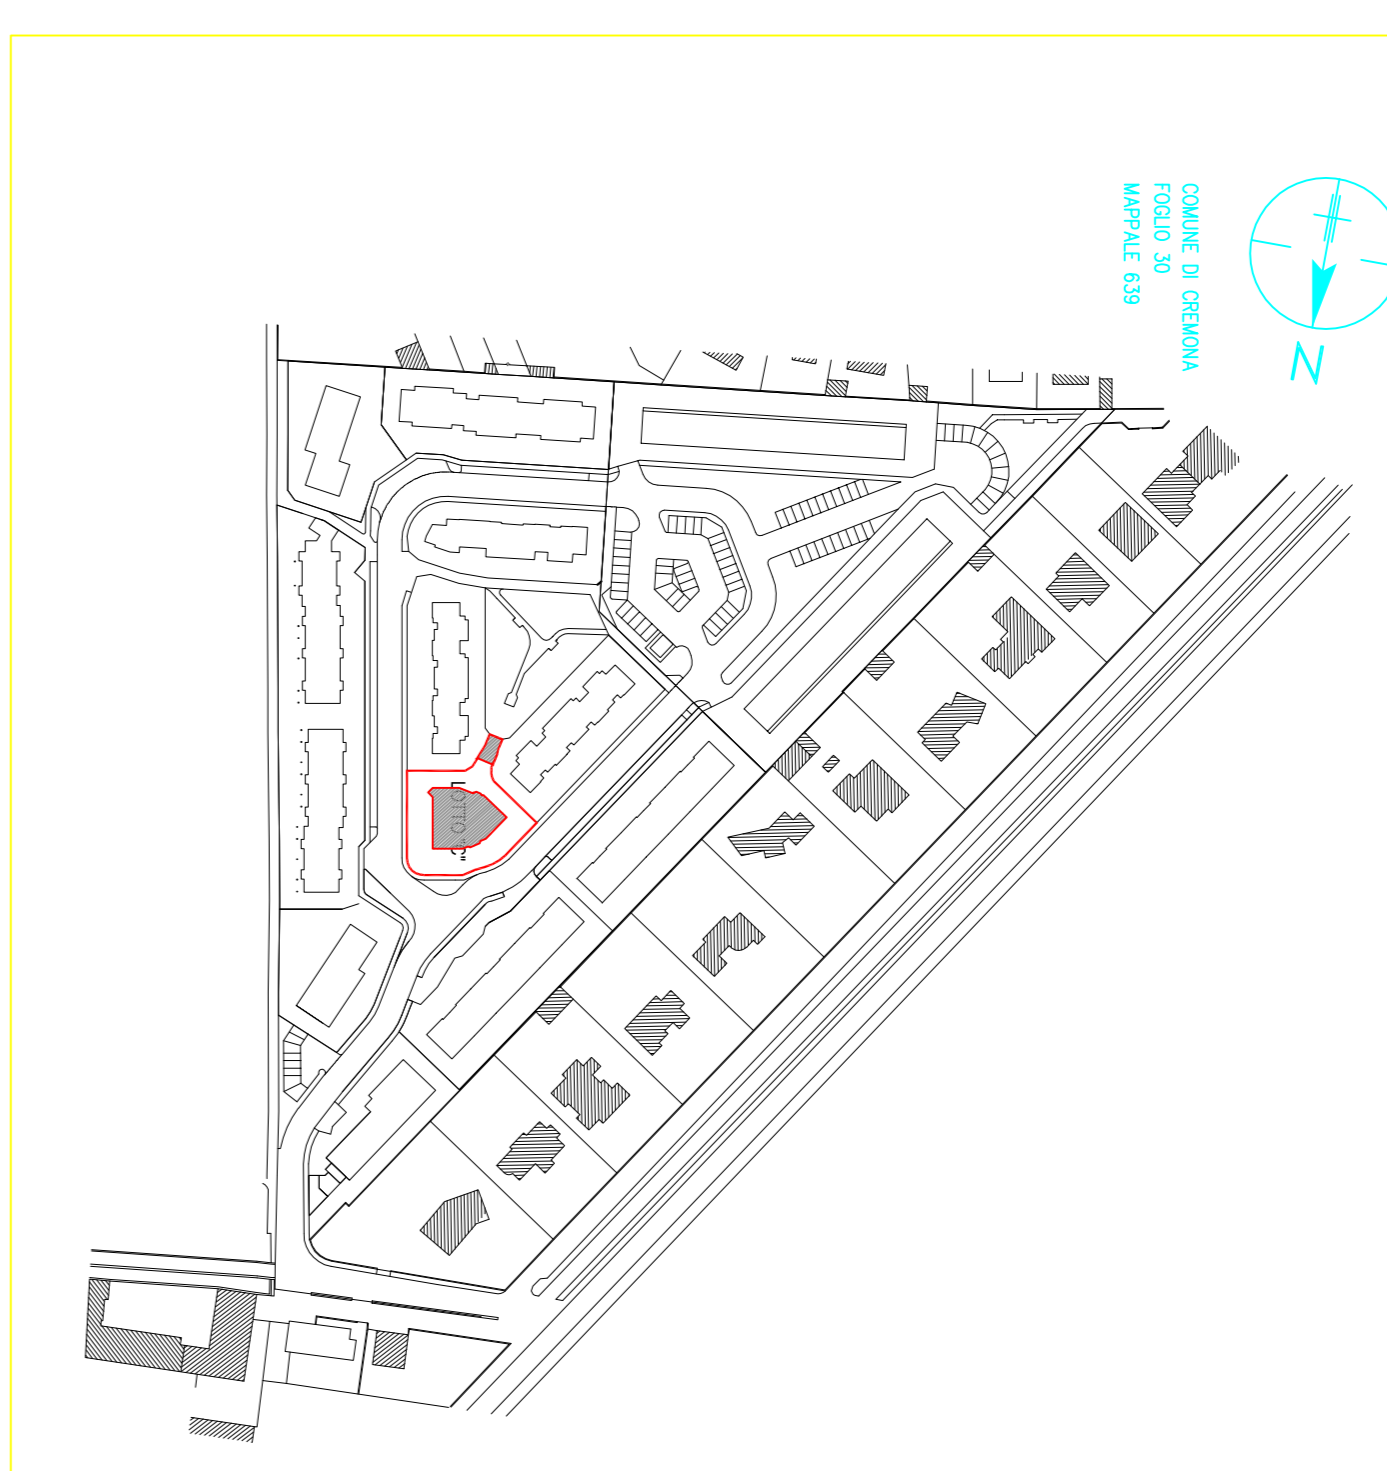

Arch. MARIANI PRIMO		Studio tecnico	
Via B. Gatti, 11 20136 GOSOLINO (MI)		Tel. 0272 24929 20136 GOSOLINO (MI)	
PROGETTO	LOTTIZZAZIONE "NUOVA MARISTELLA"	COMITENTE	SOC. COOP. MARITONI LA SOLIDARIETA'
DATA	02/07/2019	PROGETTO	LOTTO C - FAMIA PRIMO PRIMO
SCALE	1:50	PROGETTO	LOTTO C - FAMIA PRIMO PRIMO
PROGETTO	MARI PRIMO S.p.A. D/150F	PROGETTO	MARI PRIMO S.p.A. D/150F

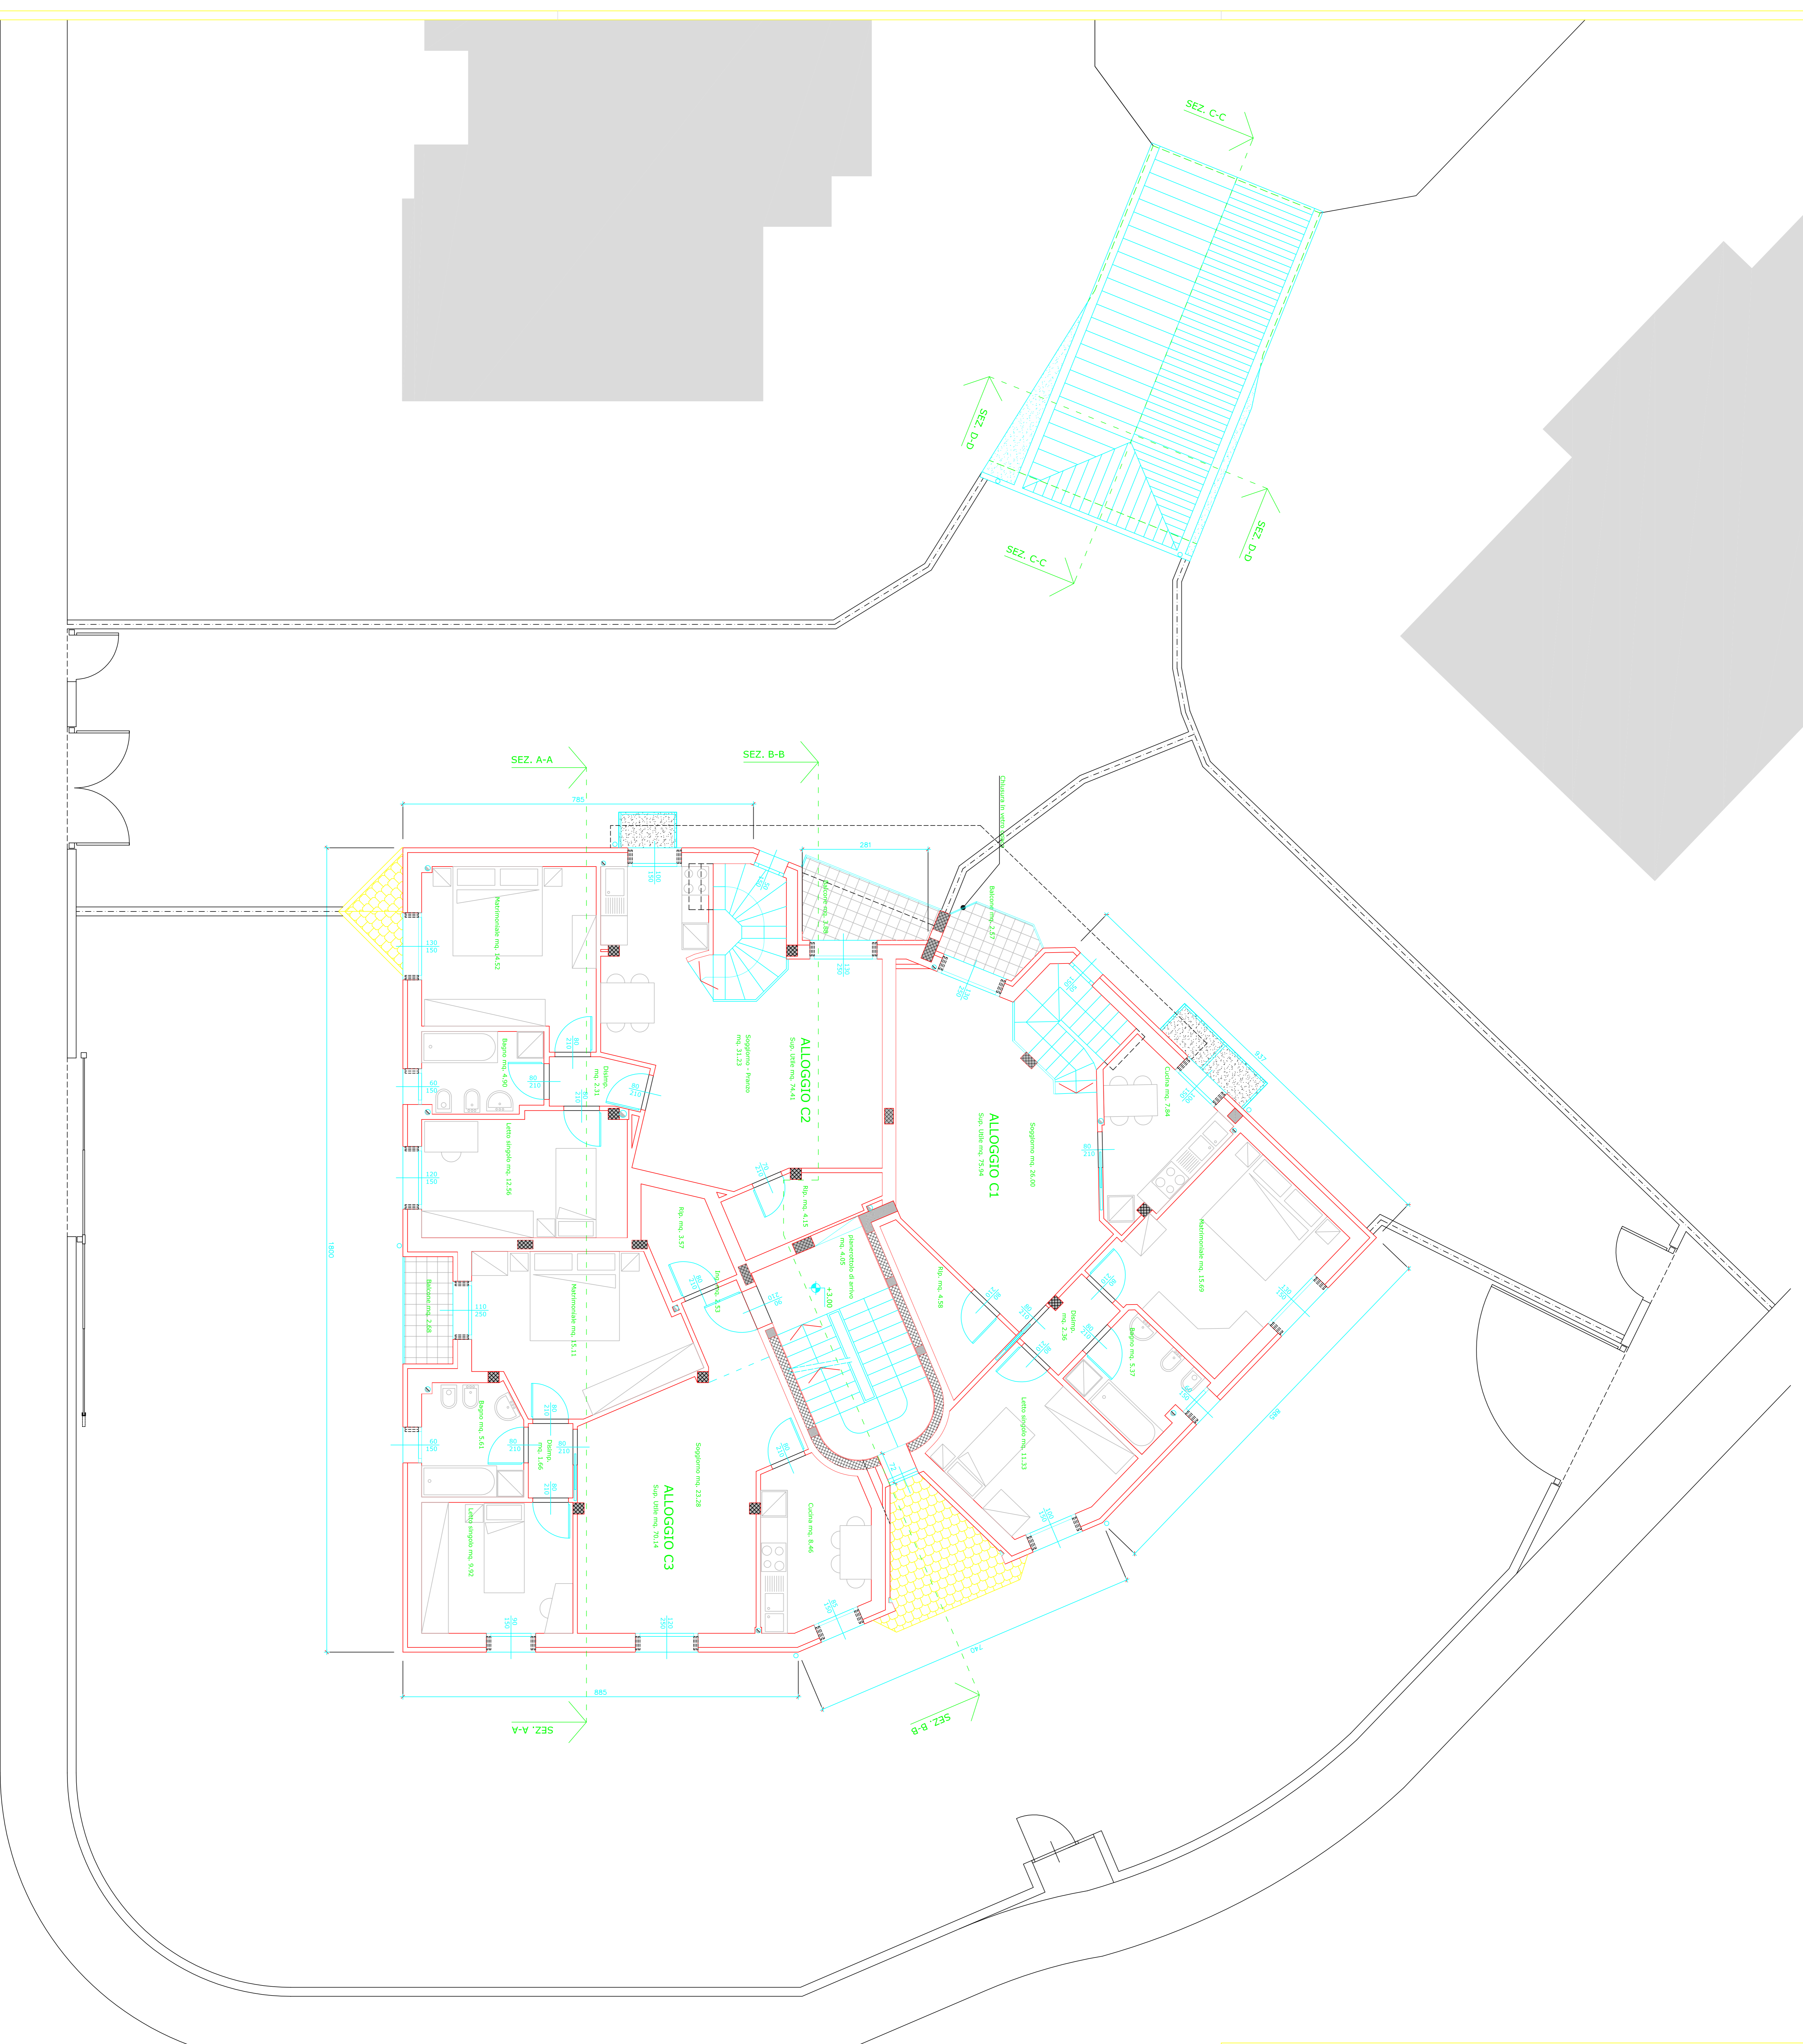