


PIANTA PIANO SECONDO - Scala 1:50

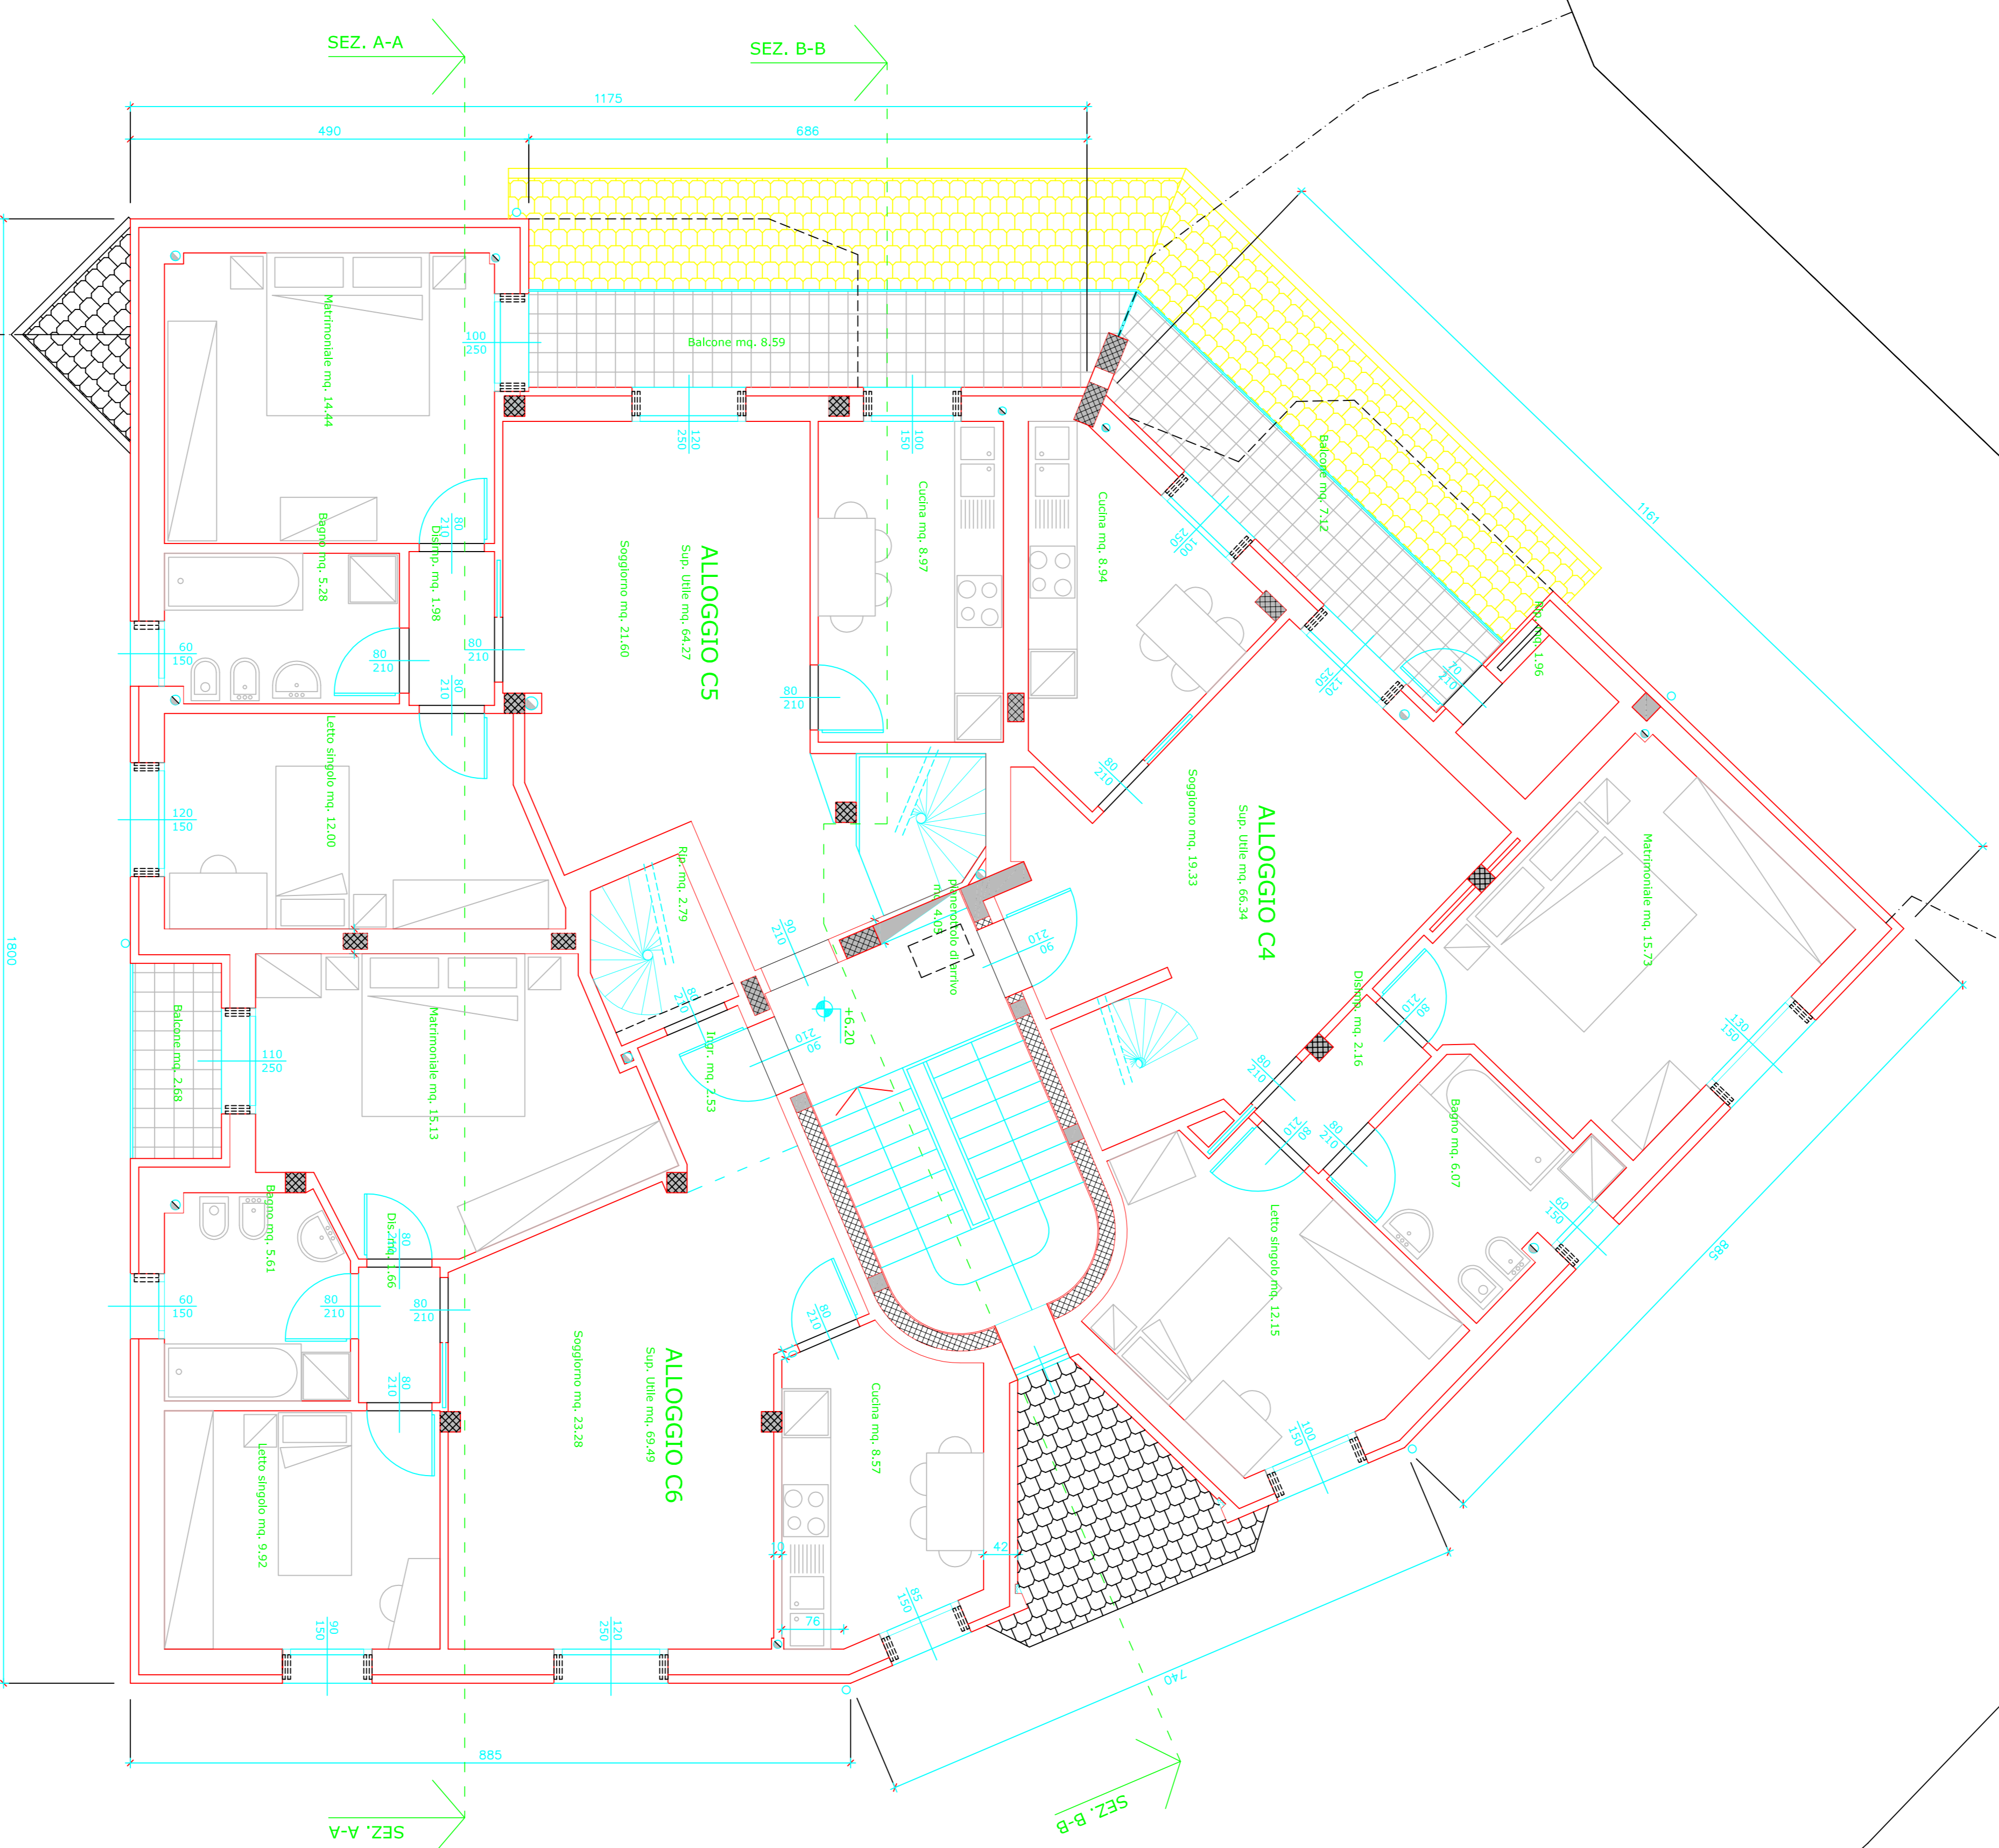

Arch. MARIANI PRIMO	Studio tecnico
PROGETTO: LOTTIZZAZIONE "NUOVA MARISTELLA"	VIA B. GATTI, 11 20136 - MILANO, ITALIA
COMITENTE: SOC. COOP. MARITORI LA SOLIDARITA'	TEL. 0272 28292 - 28711
VIA: GIOVANNI FALCONE E PAOLO BERSILLINO	
OGGETTO: LOTTO C - FARMIA PRIMO SECONDO	
DATA: 2014	SCALA: 1:50
COL. USC.: MANI PRM SEC 4 D 150F	PARTITA I.U.A. 00072000193

